


Správa a údržba silnic Jihočeského kraje,
 závod JINDŘICHŮV HRADEC
 Jarošovská 1126/7, 377 01 J. Hradec
 IČO: 709 71 671, DIČ: CZ70971641

16-09-2019

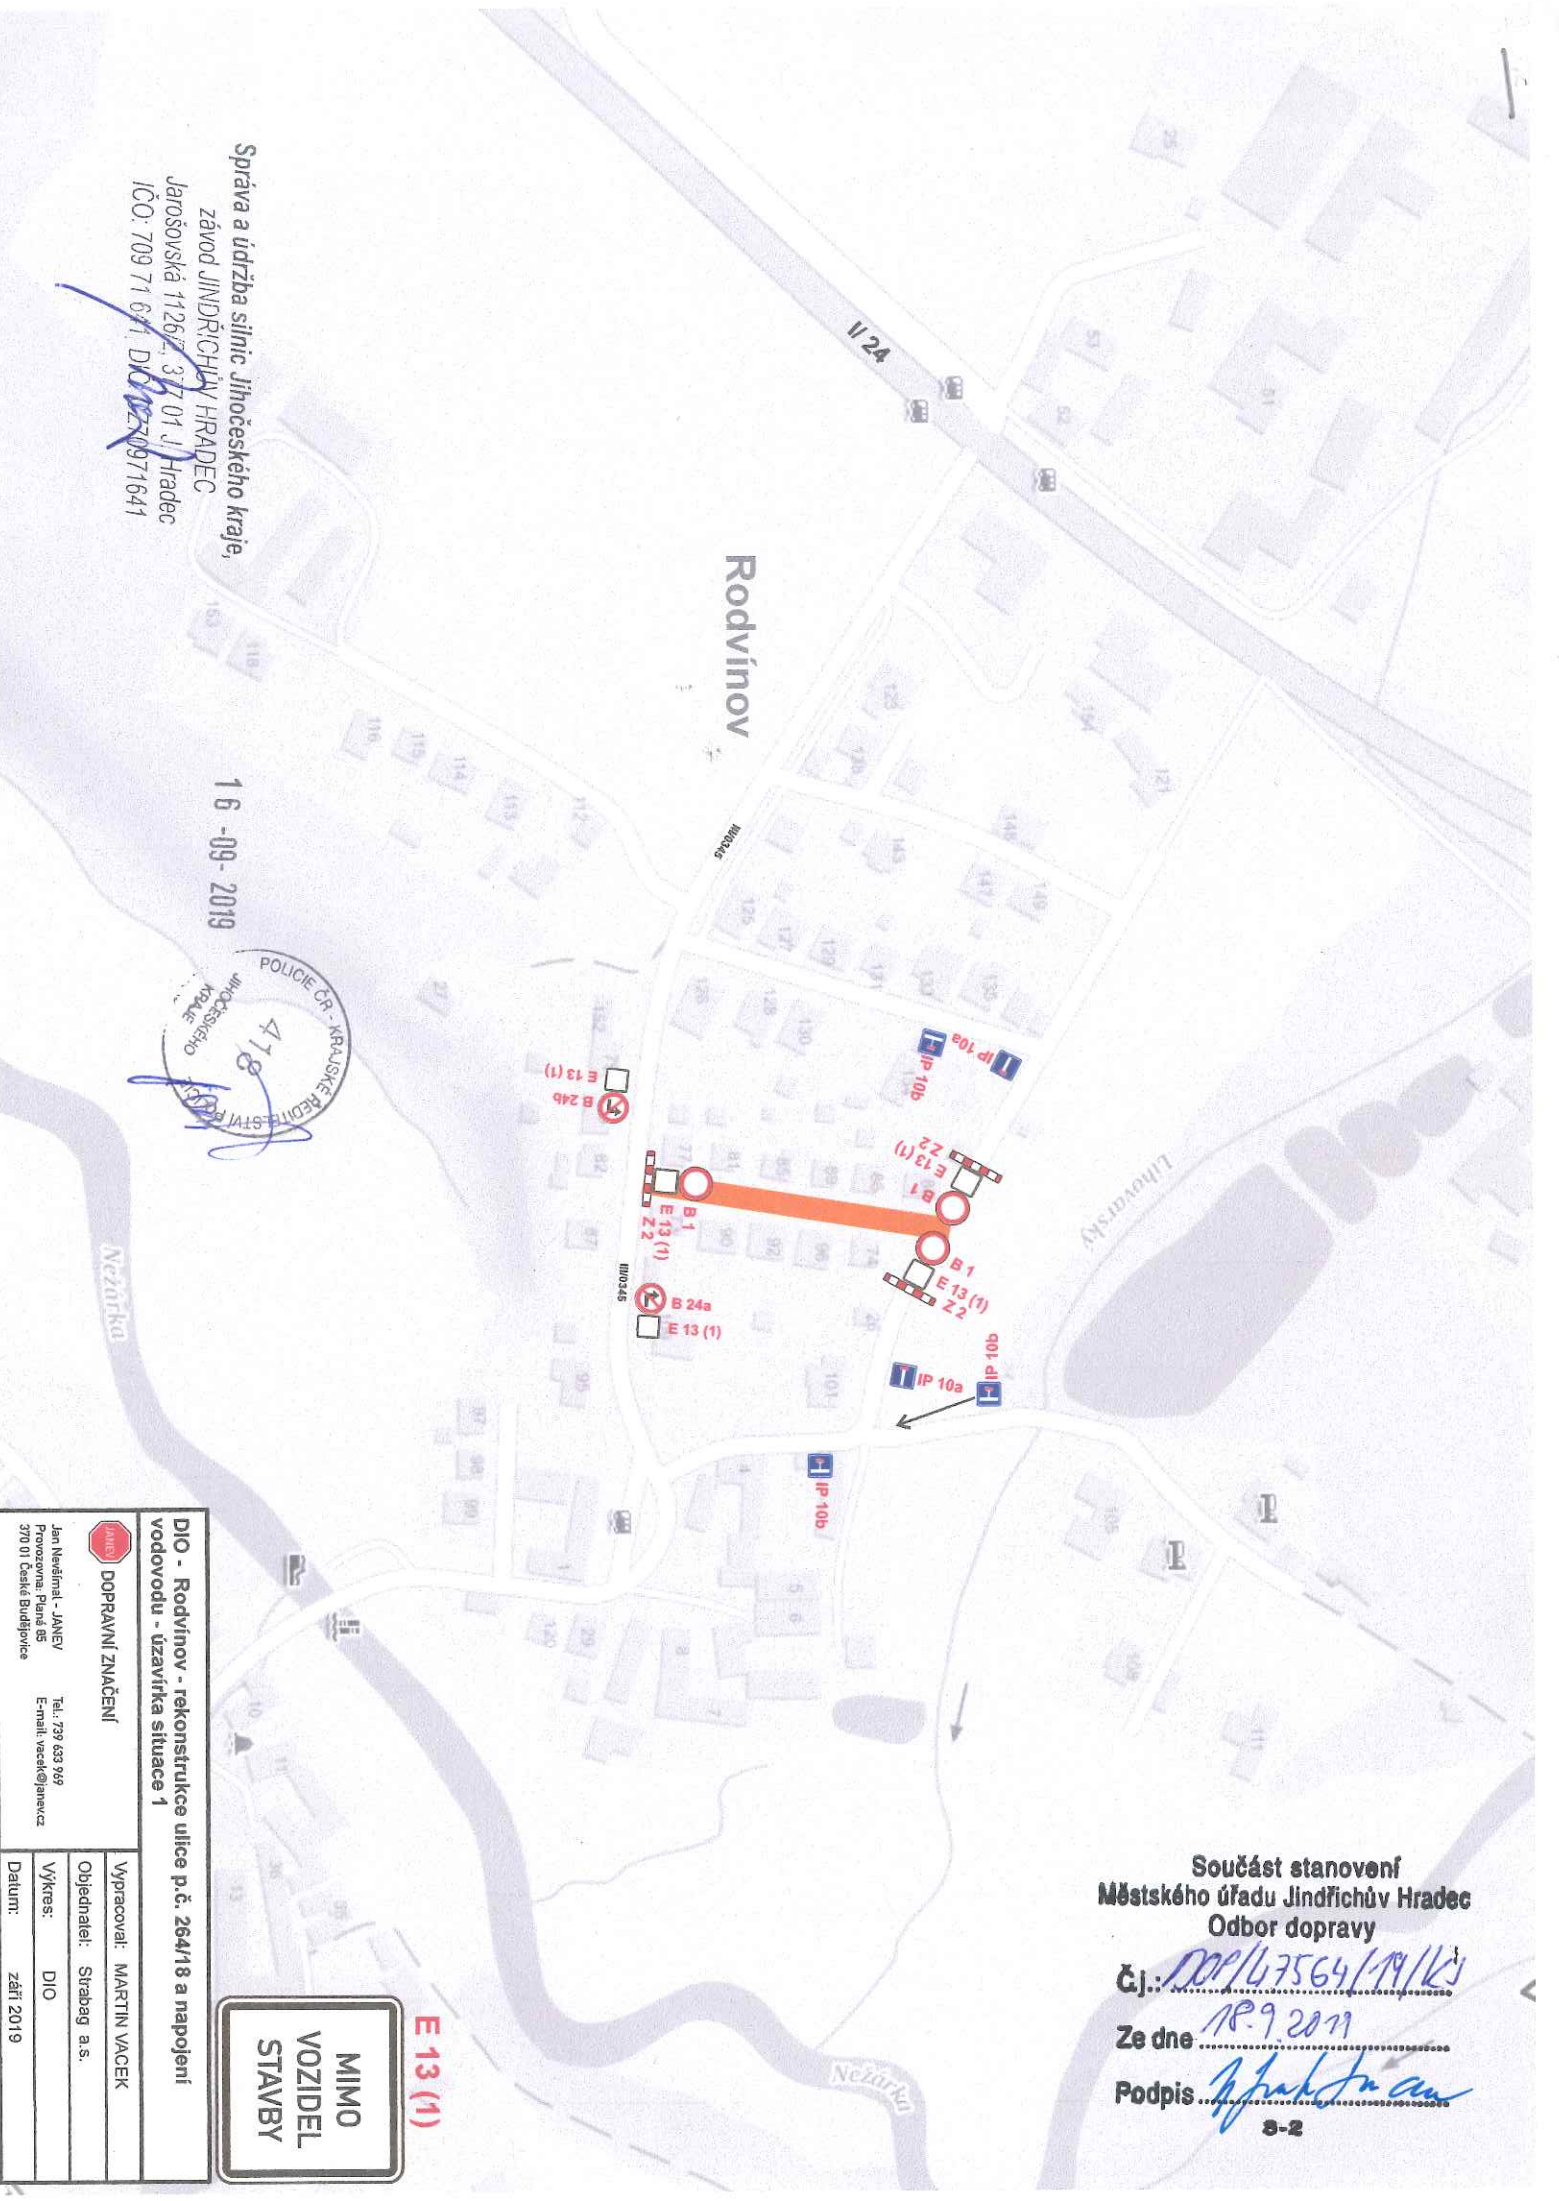

DIO - Rodvínov - rekonstrukce ulice p.č. 264/18 a napojení vodovodu - uzavřítá situace 1

DOPRAVNÍ ZNAČENÍ

Vypracoval: MARTIN VACEK
 Objednatel: Strabag a.s.
 Výkres: DIO
 Datum: září 2019

Jan Neveštal - JANEV
 Provozovna: Pláně 85
 370 01 České Budějovice
 Tel.: 739 633 939
 E-mail: vaccek@janev.cz

MIMO VOZIDEL STAVBY

E 13 (1)

Součást stanovění
 Městského úřadu Jindřichův Hradec
 Odbor dopravy

Čj.: *DOP/67564/19/123*
 Ze dne: *16.9.2019*
 Podpis: *J. Vacek*

Správa a údržba silnic Jihoceského kraje,

závod JINDŘICHŮV HRADEC

Jarošovská 1126/2, 377 01, Hradec

ICO: 709 7 644 62, SZ/0971641

16-09-2019



DIO - Rodvínov - rekonstrukce ulice p.č. 264/18 - uzavírka situace 2	
DOPRAVNÍ ZNAČENÍ	
Jan Nešfřmal - JANEV Průmyslová Pláně 85 370 01 České Budějovice	Tel.: 739 633 936 E-mail: janev@janev.cz
Vypracoval: MARTIN VACEK	
Objednatel: Strabag a.s.	
Vykresl: DIO	
Datum: září 2019	

MIMO VOZIDEL STAVBY

E 13 (1)

Součást stanovení
Městského úřadu Jindřichův Hradec
Odbor dopravy

Č.j.: 209/67564/M/16

Ze dne 16.9.2019

Podpis: [Signature]