


Modernizace silnice III/1343 kř. II/164 - Blažejov - Vičice - Strmilov

DIO - schéma 1

1. ČÁST

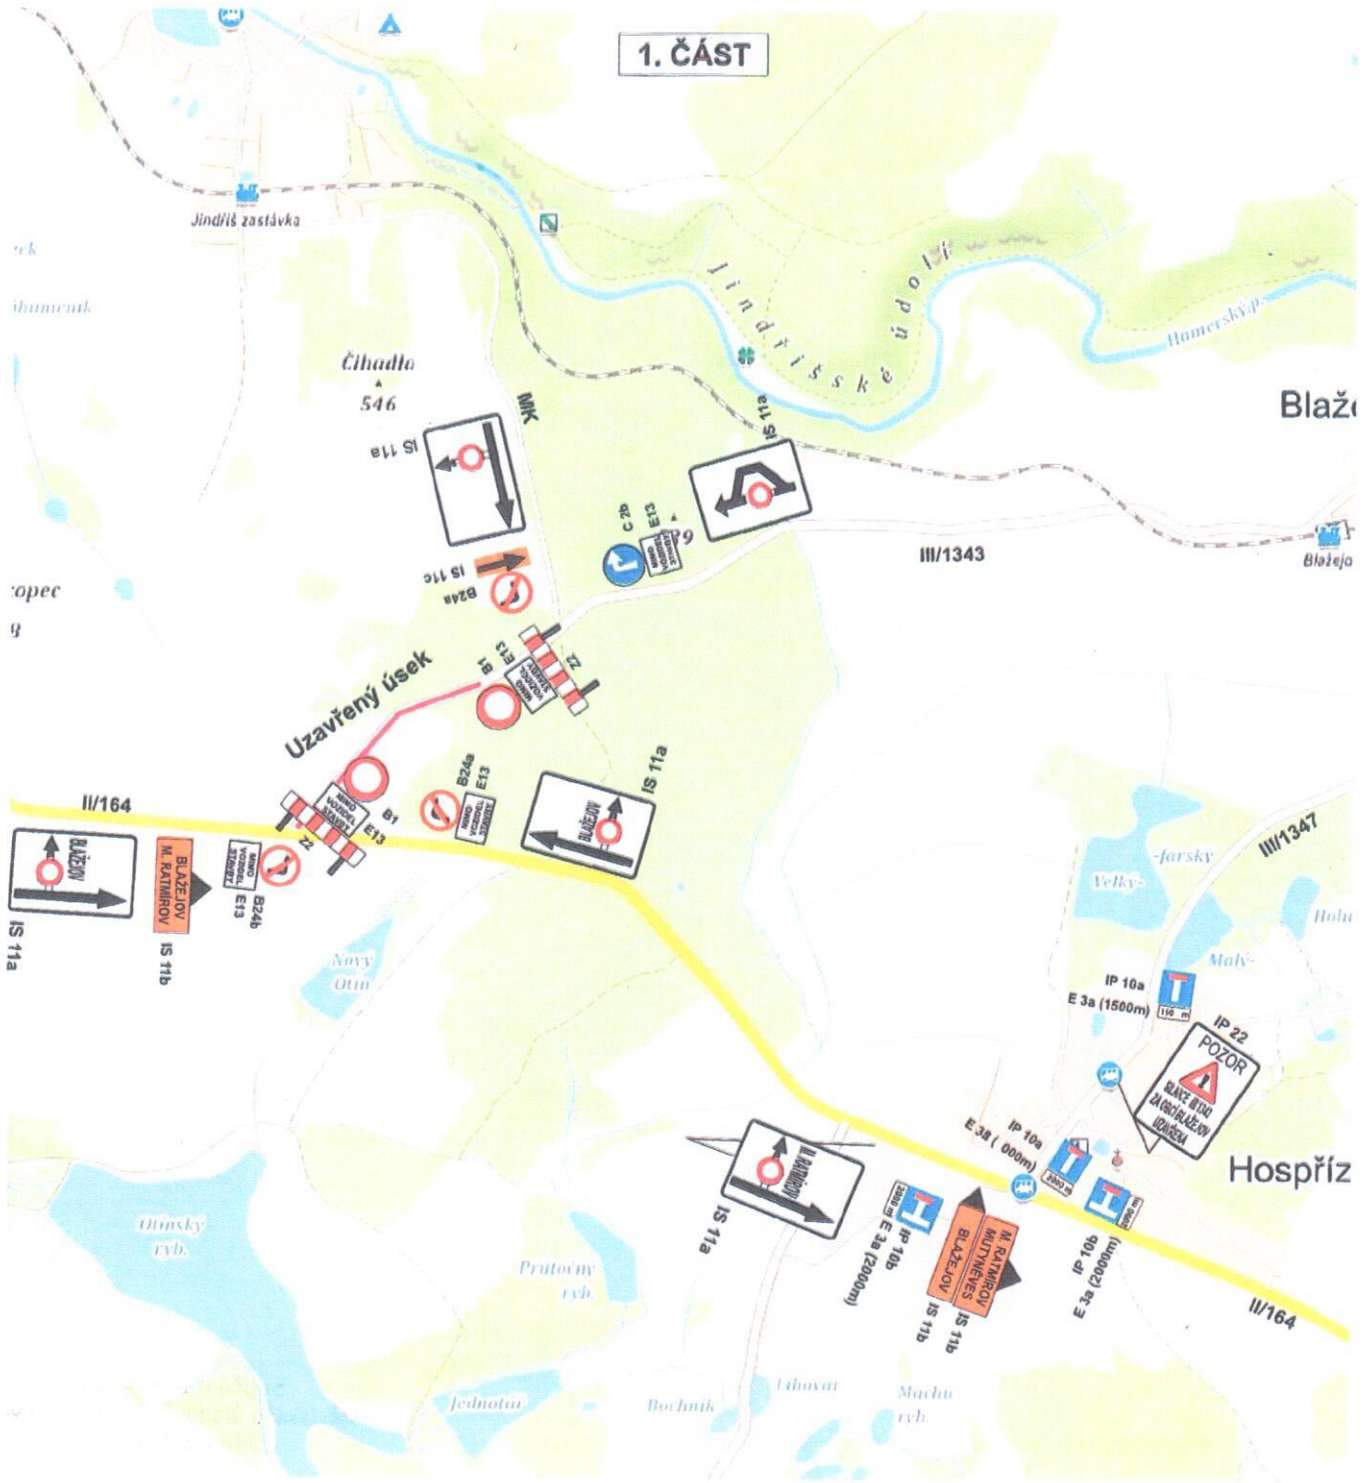

Správa a údržba silnic Jihočeského kraje, p.o.
závod JINDŘICHŮV HRADEC
Jarošovská 1126/2, 377 01 J. Hradec
IČO: 709 71 641, DIČ: 077-70971641 ©

10 -07- 2020



MĚSTSKÝ ÚŘAD
Jindřichův Hradec
PSČ 377 22
8-5

15.4. 2020