


VÝKAZ DOSAVADNÍHO A NOVÉHO STAVU ÚDAJŮ KATASTRU NEMOVITOSTÍ															
Dosavadní stav				Nový stav											
Označení pozemku parc. číslem	Výměra parcely		Druh pozemku	Označení pozemku parc. číslem	Výměra parcely		Druh pozemku	Typ stavby	Způs. určení výměr	Porovnání se stavem evidence právních vztahů					
			Způsob využití				Způsob využití	Díl přechází z pozemku označeného v		Číslo listu vlastnictví	Výměra dílu		Označení dílu		
	ha	m ²	ha		m ²	katastru nemovitostí	dřívější poz. evidenci	ha			m ²				
12/6	18	99	ostat. pl. ostat.komunikace	12/6	18	14	ostat. pl. ostat.komunikace		2	12/6		10001		18	14
1094	37	88	ostat. pl. ostat.komunikace	12/7		85	ostat. pl. ostat.komunikace		2	12/6		10001			85
				1094/1	37	11	ostat. pl. ostat.komunikace		0	1094		10001		37	11
				1094/2		77	ostat. pl. ostat.komunikace		2	1094		10001			77
		56	87			56	87								

Seznam souřadnic (S-JTSK)
Číslo bodu Souřadnice pro zápis do KN

	Y	X	Kód kv.	Poznámka
69-117	710632.23	1152599.37	4	dř.kolík
71-23	710627.92	1152602.33	4	roh podezdřivky
71-34	710628.96	1152575.66	4	roh budovy
71-35	710620.77	1152586.36	4	označ.zed
1	710629.25	1152600.64	3	hřeb
2	710631.45	1152598.82	3	hřeb
3	710631.35	1152598.37	4	pl.mezník
4	710629.43	1152592.83	3	pl.mezník
5	710628.56	1152589.12	3	pl.mezník
6	710628.11	1152583.24	3	pl.mezník
7	710628.73	1152580.37	3	pl.mezník
8	710630.75	1152577.06	3	pl.mezník

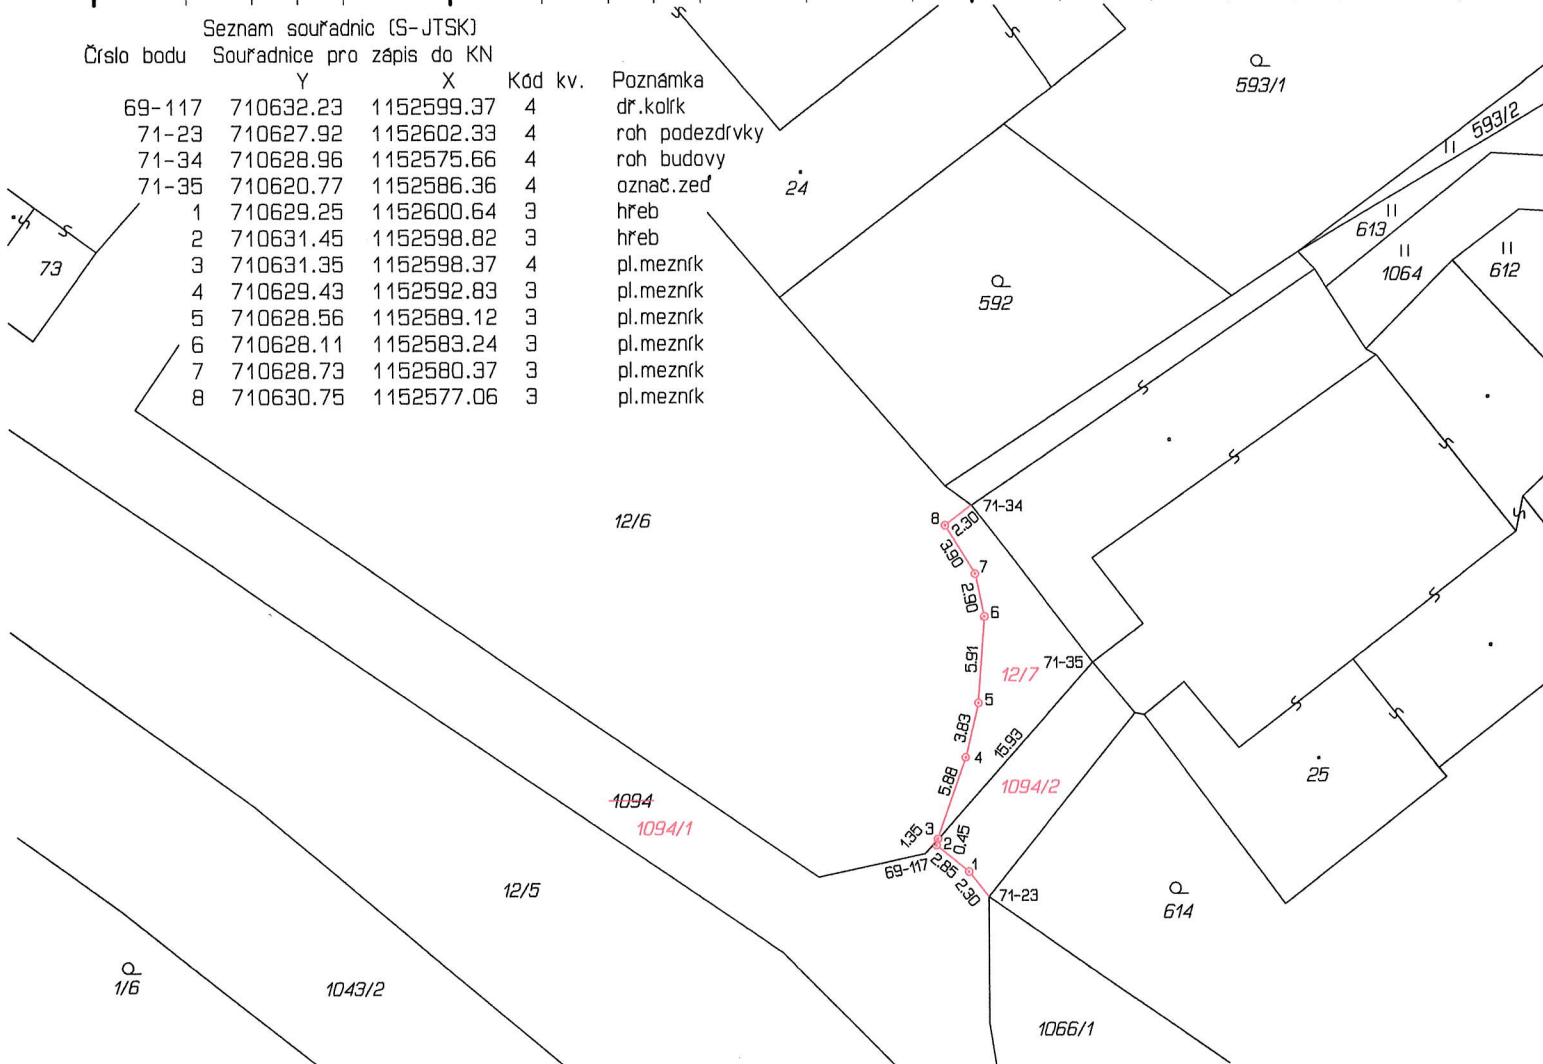

GEOMETRICKÝ PLÁN pro rozdělení pozemku	Geometrický plán ověřil úředně oprávněný zeměměřický inženýr:		Stejnopis ověřil úředně oprávněný zeměměřický inženýr:		
	Jméno, příjmení: Ing. Petr Skořepa		Jméno, příjmení: Ing. Petr Skořepa		
	Číslo položky seznamu úředně oprávněných zeměměřických inženýrů: 2235/04		Číslo položky seznamu úředně oprávněných zeměměřických inženýrů: 2235/04		
	Dne: 30. června 2021 Číslo: 80A/2021		Dne: 7. července 2021 Číslo:		
Náležitostní a přesnostní odpovídá právním předpisům.		Tento stejnopis odpovídá geometrickému plánu v elektronické podobě uloženému v dokumentaci katastrálního úřadu.			
Vyhotovitel:  Ing. Skořepa Petr GEODETICKÉ PRÁCE Polní 788, Nová Bystřice tel.: +420 608 115 055 geo.skořepa@seznam.cz	Katastrální úřad souhlasí s očišlováním parcel.		Ověření stejnopisu geometrického plánu v listinné podobě.		
	KÚ pro Jihočeský kraj KP Jindřichův Hradec Ing. Pavla Těthalová PGP-1063/2021-303 2021.07.07 13:32:03 CEST				